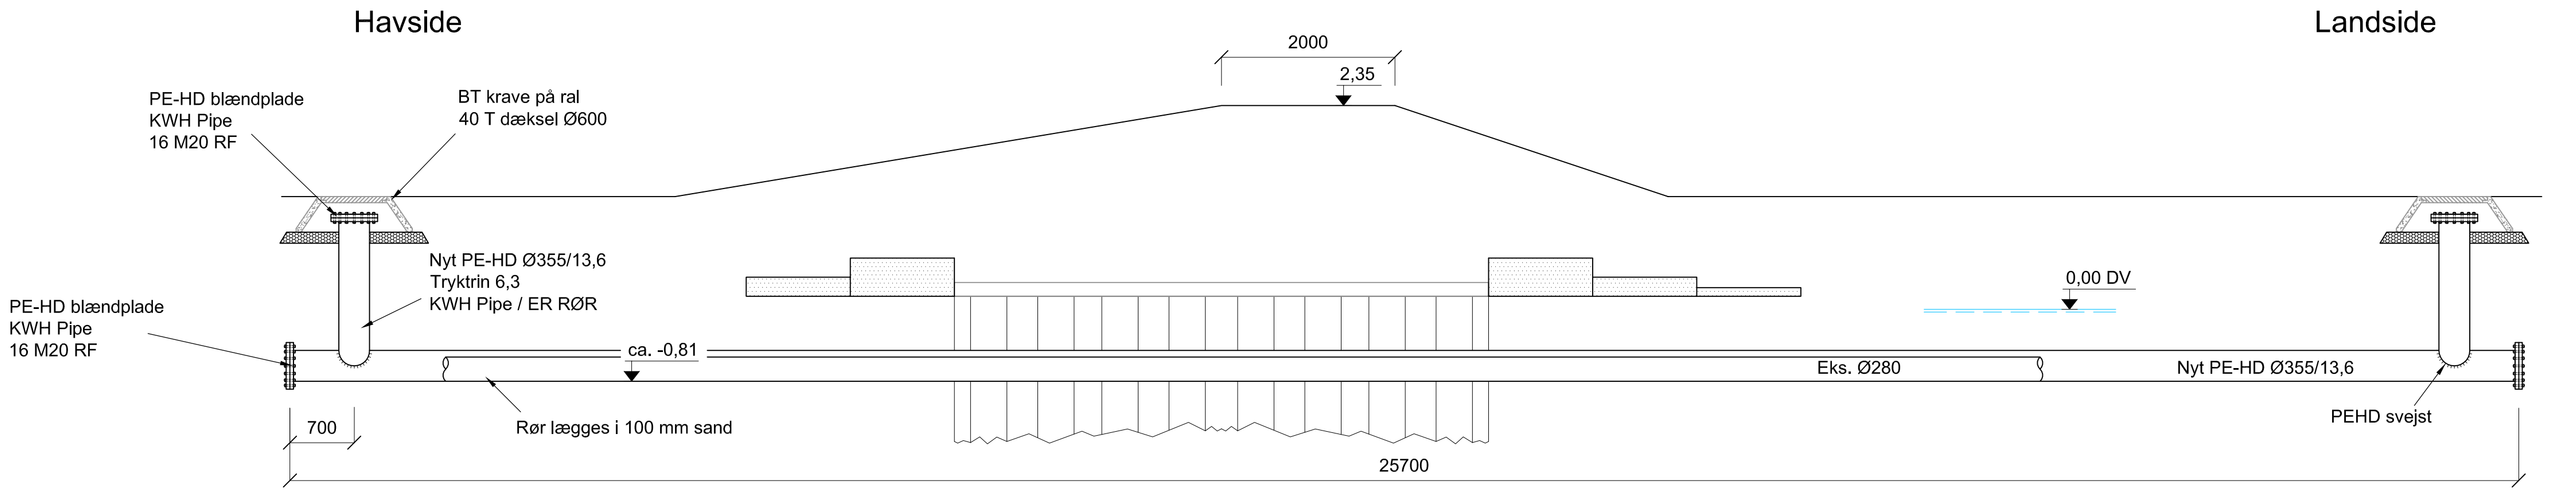

Længdesnit, rørafdækning, 1:50

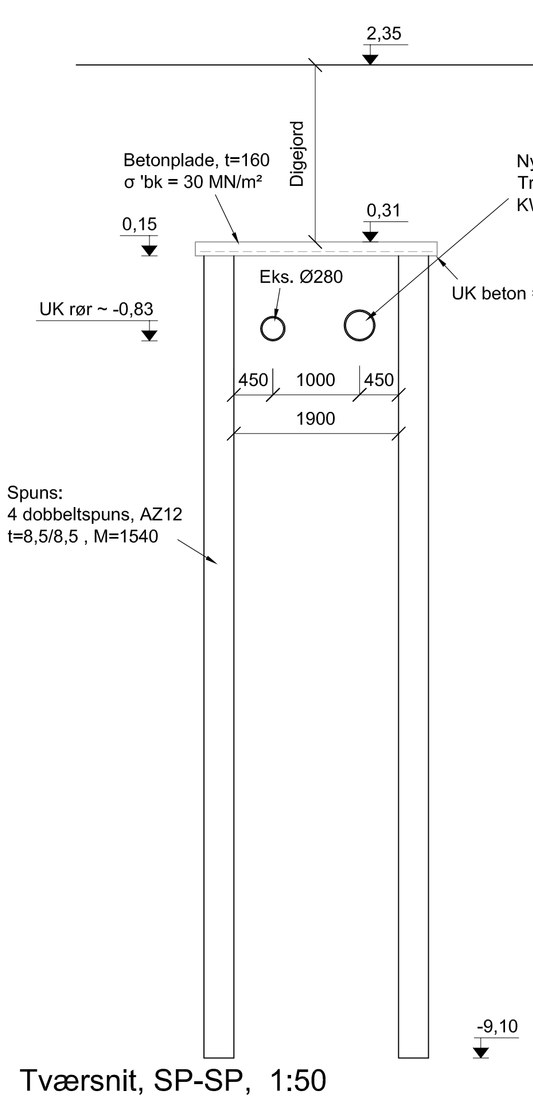

Tværsnit, SP-SP, 1:50

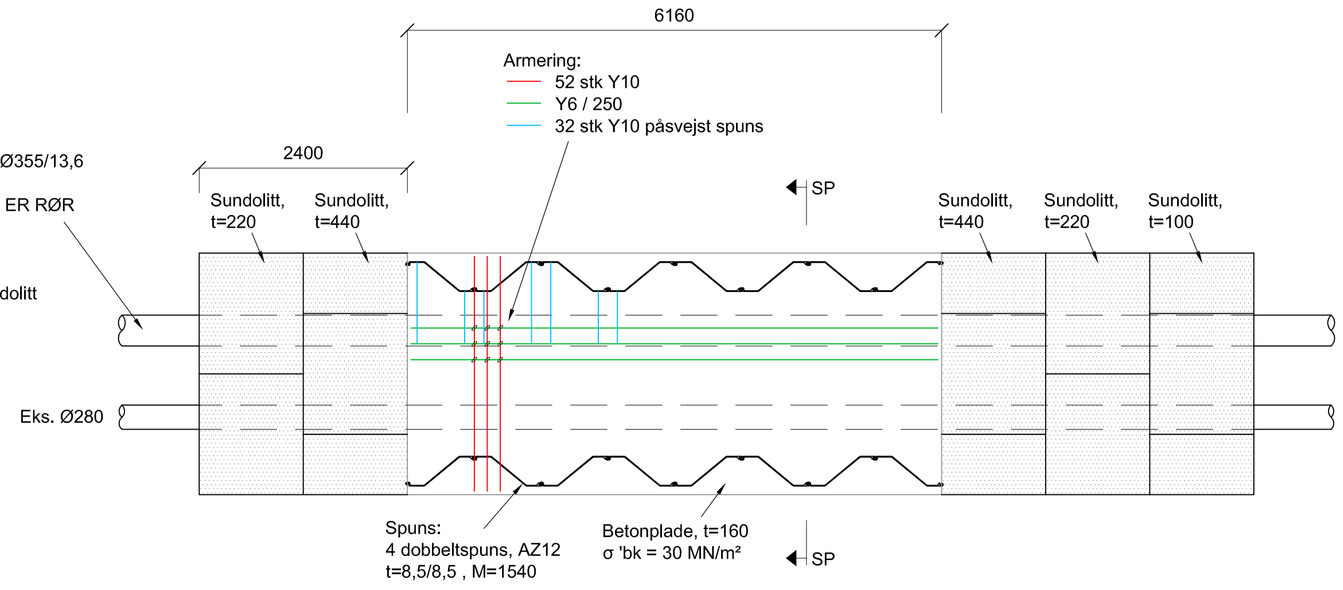

Plan, rørafdækning, 1:50

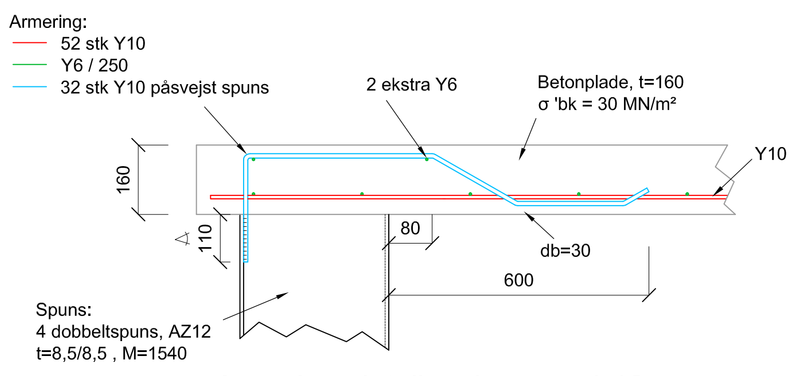

Armeringsdetail ved spuns, 1:10

NOTER:
Koter er i system DVR.
Ubenævnte mål er i mm.

15A: Udbud

Oversvømmelse - beskyttelseslaget "Gniben"

Dige og kystbeskyttelsesanlæg 2013

M.S. Rosbæk ApS.
Færgevej 4, DK- 5700 Svendborg, Denmark
Tlf. (45) 6221 5021
Mobiltlf. 2029 4021
Fax. (45) 6221 2186
Private. (45) 6222 5596
Consulting Engineers FRI
Projekterende, tilsynsførende, og rådgivende ingeniører M. af I.

Rørafdækning
Engvibevej
Plan, snit og details

SCALE : 1:50

TEGN. : PKN BEREGN. : MSR KONTROL. : MSR DATE. : DATO. : 08.07.13 CASE. : SAG. : DRAW NO. : TEGN. NO : 15A