



Længdeprofil, overkørsel, Büløvsvej, 1:50

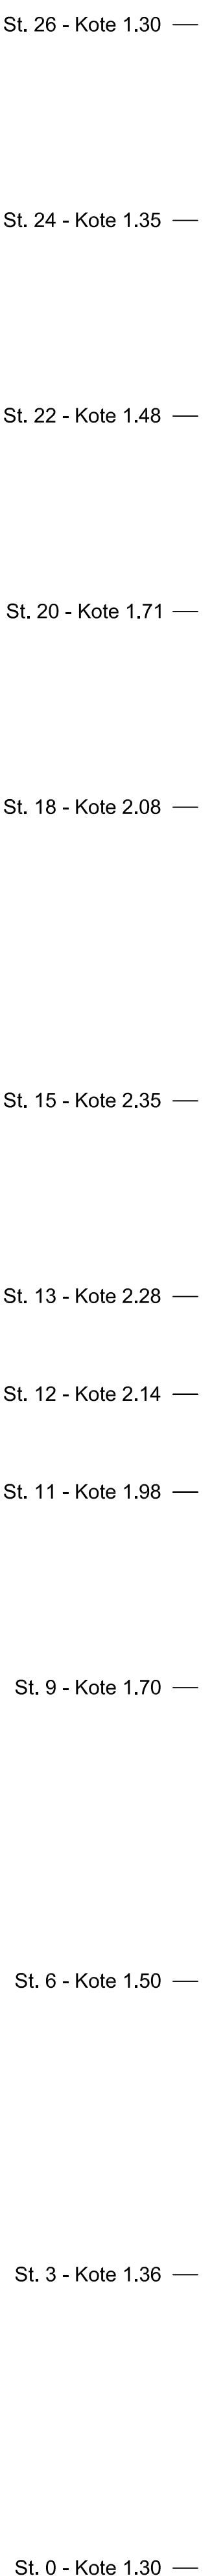

Længdeprofil, overkørsel, Engvibevej, 1:50

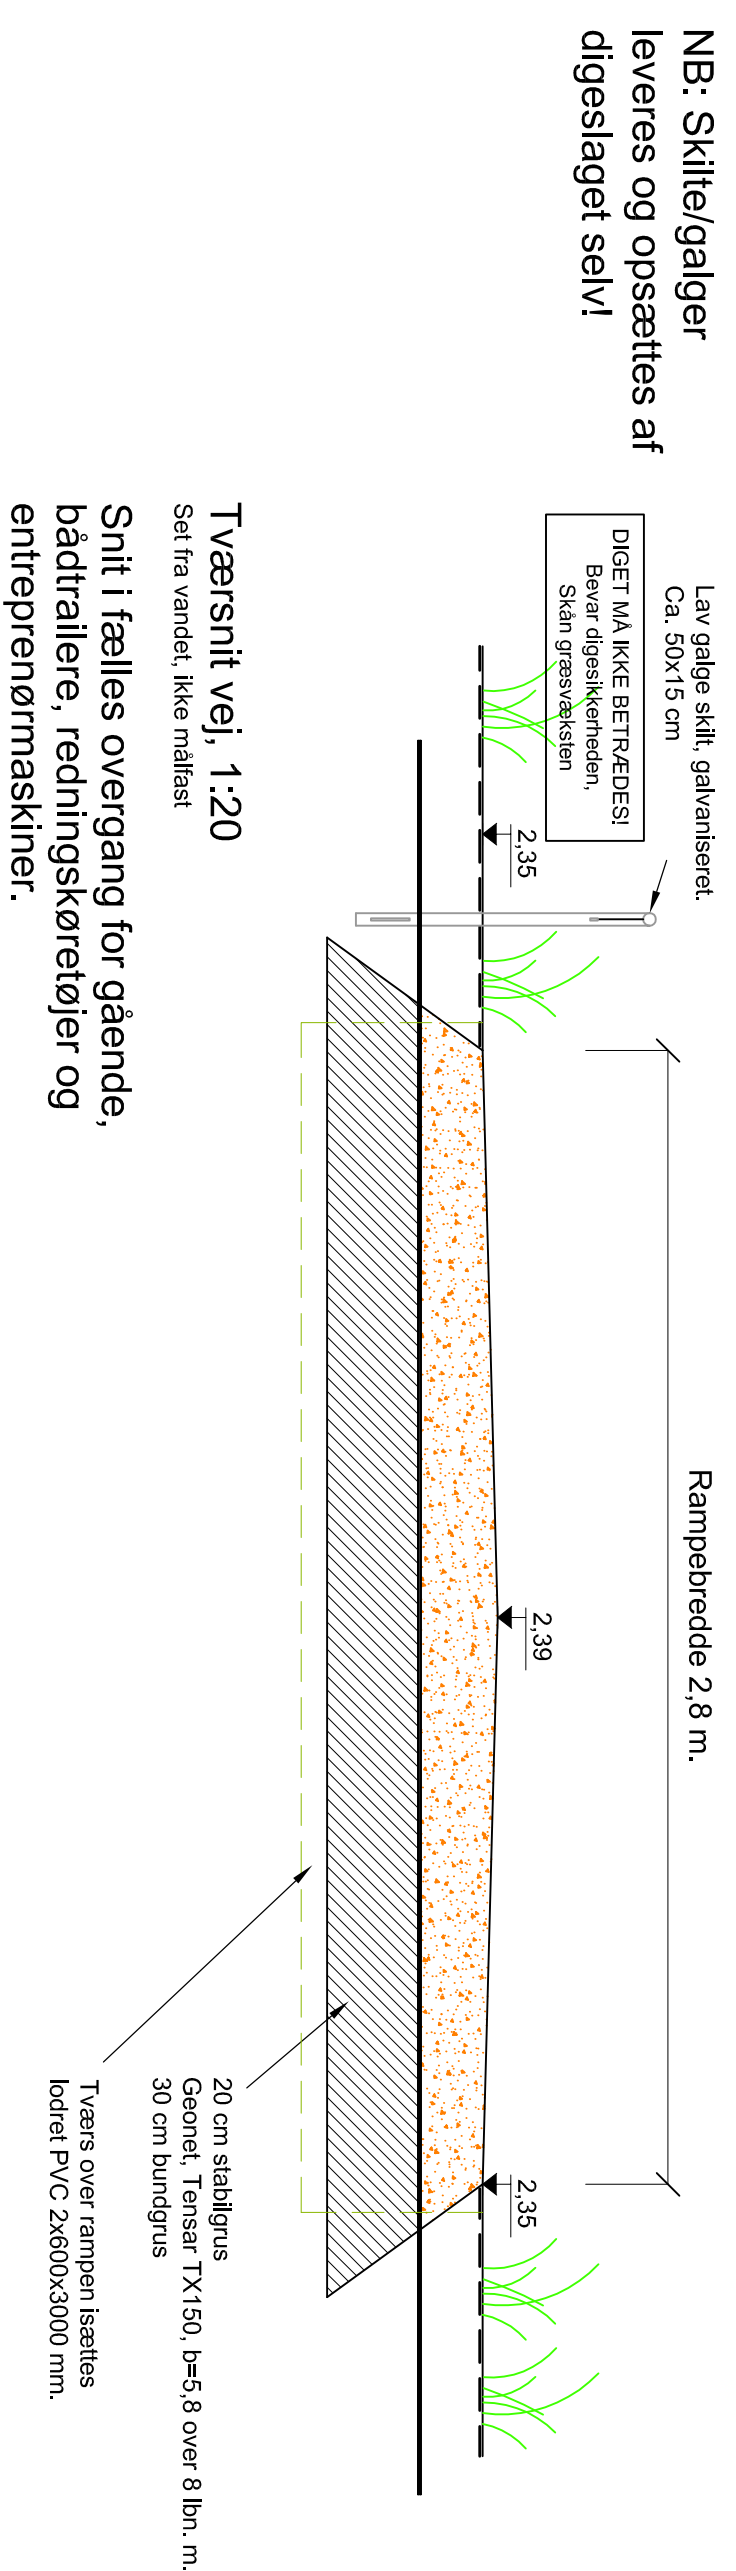

NOTER:
Koter er i system DVR.
Ubenævnte mål er i mm.

16A: Udbud

Oversømmelse - beskyttelseslaget "Griben"

Dige og kystbeskyttelsesanlæg 2013

16A

ROSTBTH APS.

Færgvej 4, DK-5700 Svendborg, Danmark
 Tlf. (45) 6221 5021
 Mobil: (45) 2029 4021
 Fax: (45) 6221 2188
 Prt.no: (45) 6222 5389

**Overkørsel
Engvibevej, Büløvsvej m.v.**

SCALE: 1:50, 1:20

TEGN. : PKN BEREGN. : MSR KONTROL. : MSR DATE : 08.07.13 SAG. : CASE : DRAW NO. : 16A