

# Digelaget Gniben - Sjællands Odde

Nærværende trappe er udformet som princip til brug for grundejerne i første række for at passere diget ud for egen grund. Trappen må etableres på landsiden af diget, hvor digets hældning er ca. 1:3. Der må ikke etableres trapper på kystsiden af diget. Her er hældningen 1:6 og uproblematisk. Trapperne skal være flytbare af hensyn til den årlige græsslåning, som foretages 1 til 2 gange årligt i sommerhalvåret og fordi der ikke må fæstnes genstande i diget. Digelaget har aftale med ekstern entreprenør om græsslåningen. Grundejeren skal sørge for at trappen er trukket bort fra diget når græsset skal slås.


## Arbejdesbeskrivelse

Digets hældning på landsiden kan variere ift de 1:3. Trappe er udformet med justerbare lægter under trinene, som kan reguleres i forhold til den aktuelle skrænthældning, således at den færdige trappes trin ligger vandret.

Formel for god trappegeometri: 2 stigninger + 1 grund = 630 mm

Trappetegningen vejledende. Det viste Eksempel  $125 + 125 + 375 = 625$  mm


Det anbefales at anvende trykimprægneret fyr eller evt trin med terrassebrædder læk 28 x 120 mm, og at anvende skruer af climate typen eller tilsvarende til alle samlinger. Trappen må træbeskyttes og males i farve efter eget valg.

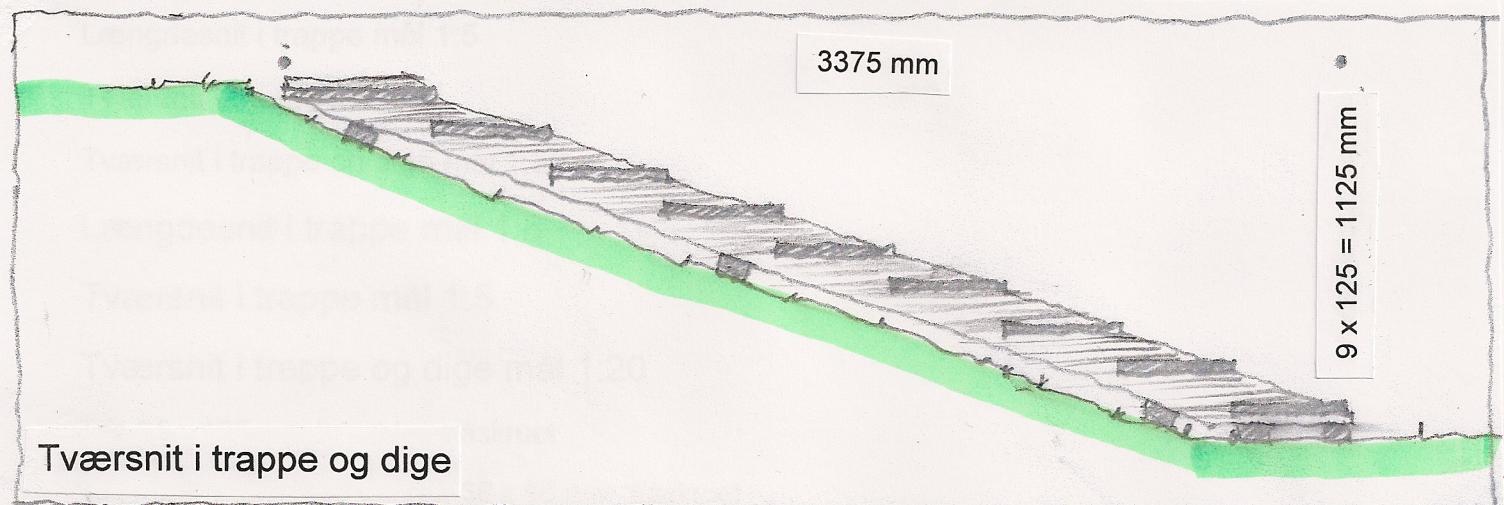

Tværssnit i trappe og dige



Længdesnit i trappe mål 1:5

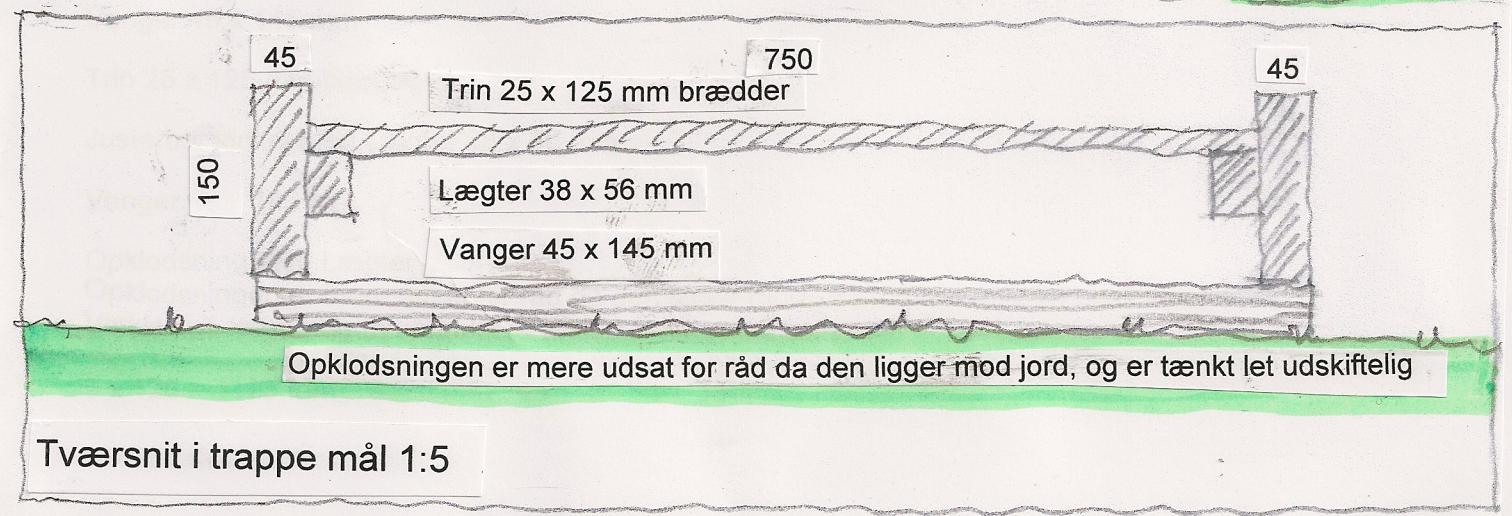

Tværssnit i trappe mål 1:5