


Tegnforklaring

- Kote 0-100
- Kote 100-130
- Kote 130-160
- Kote 160-195
- Digeplacering (midten af dige)
- Betalingsgrænse
- Grundejerforeningsgrænse
- Matrikelgrænse
- Bygning

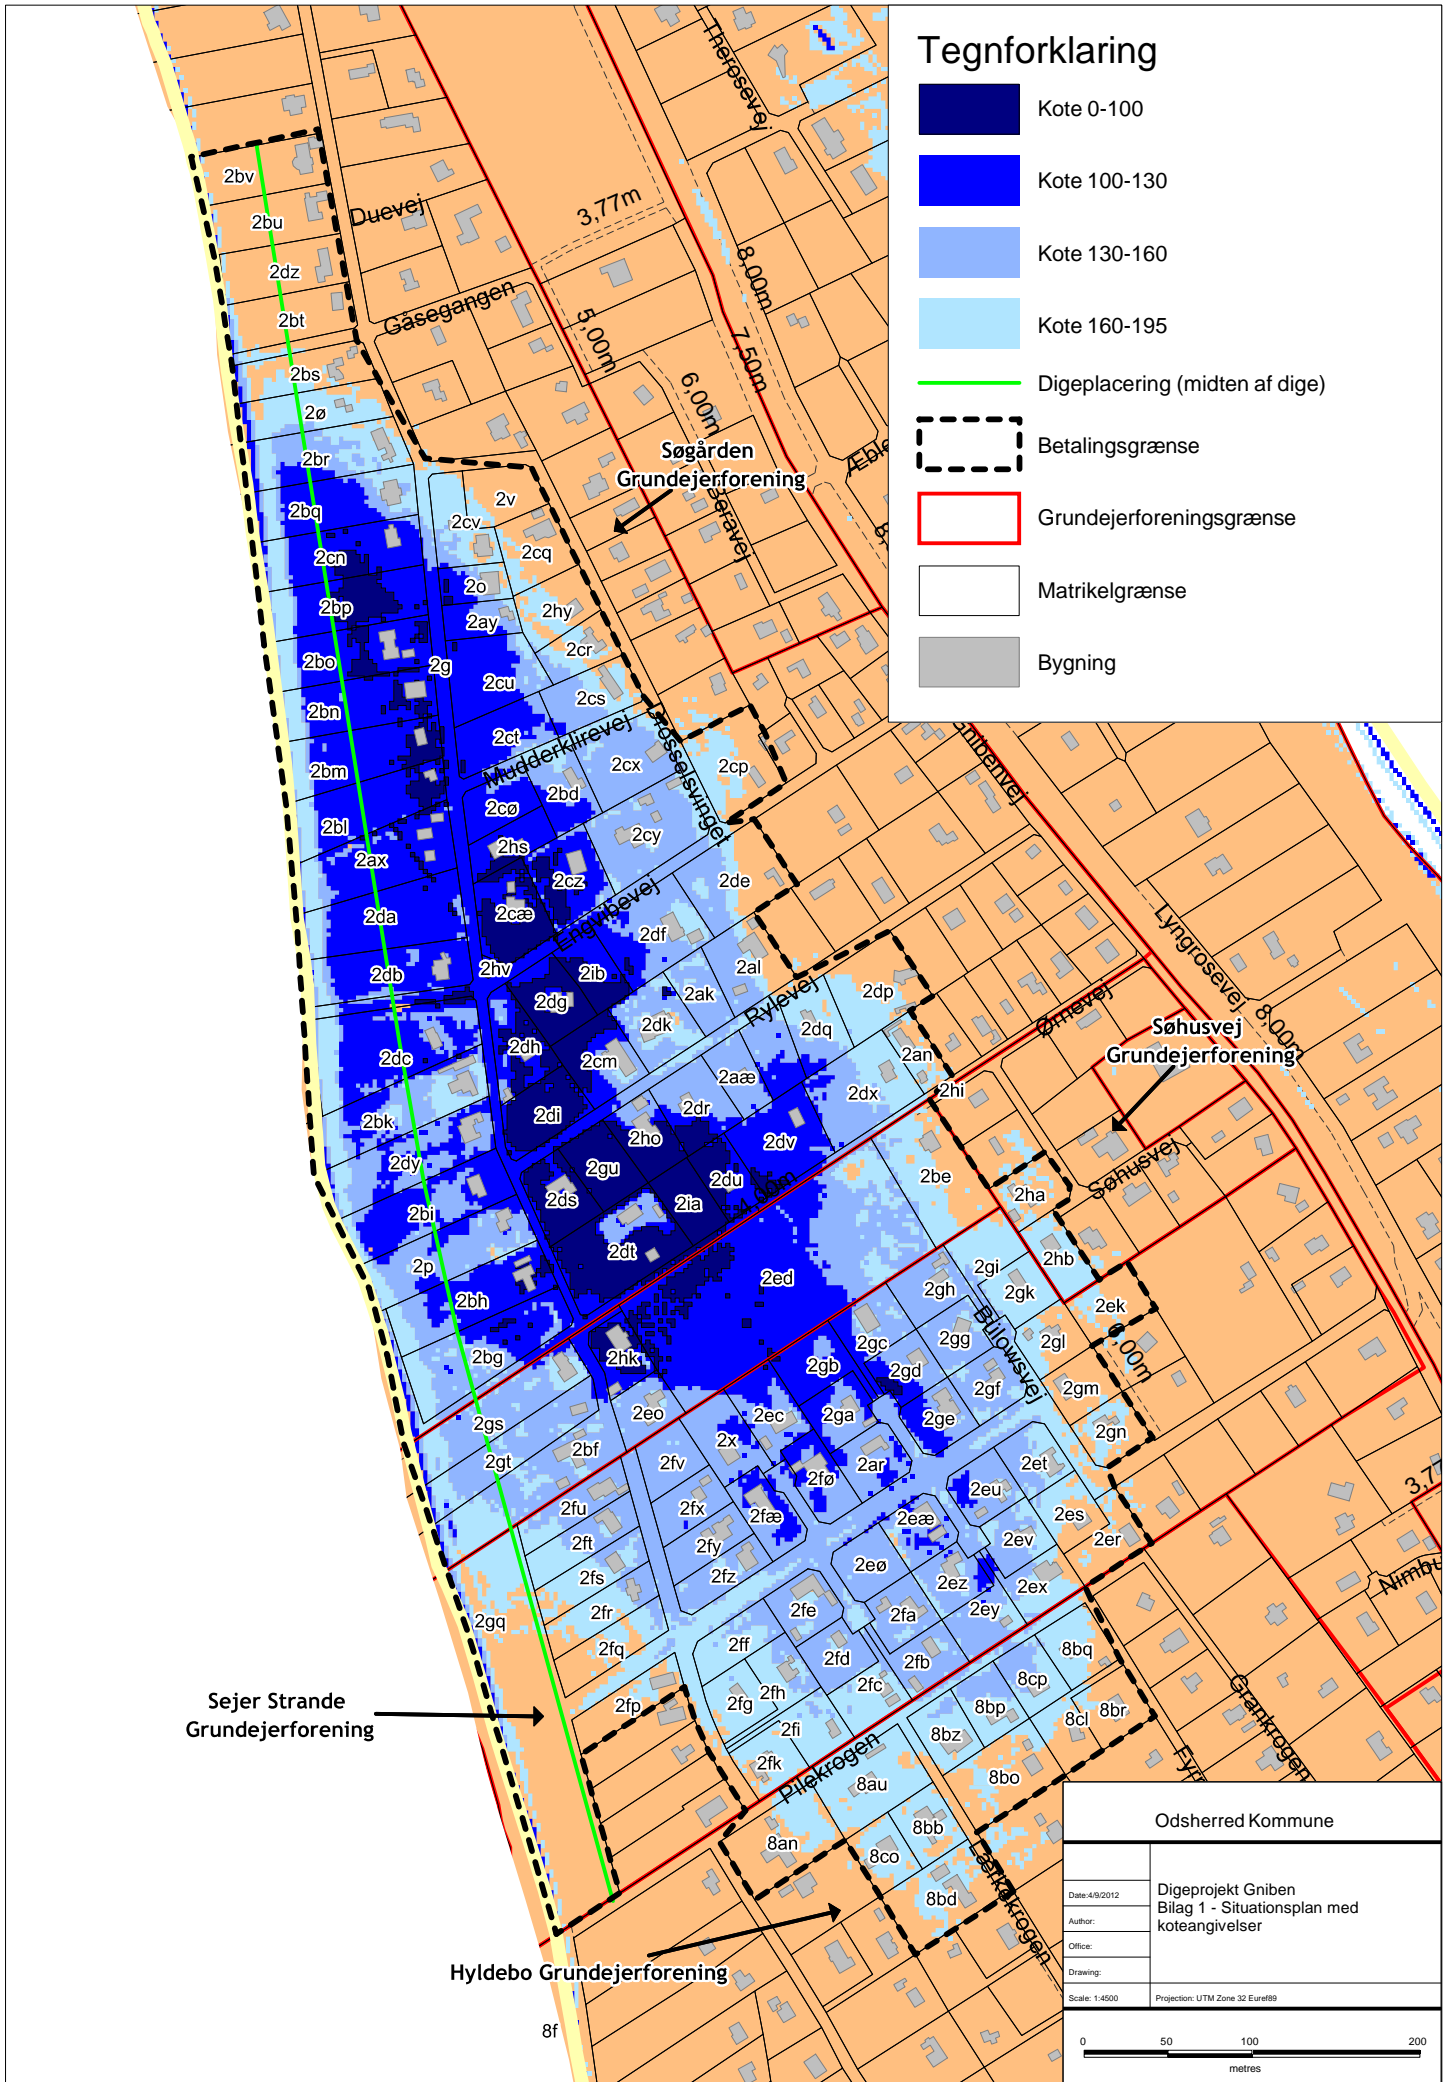

Sejer Strande
Grundejerforening

Hyldebo Grundejerforening

Odsherred Kommune	
Date: 4/9/2012 Author: Office: Drawing: Scale: 1:4500 Projection: UTM Zone 32 Euro89	Digeprojekt Griben Bilag 1 - Situationsplan med koteangivelser
0 50 100 200 metres	