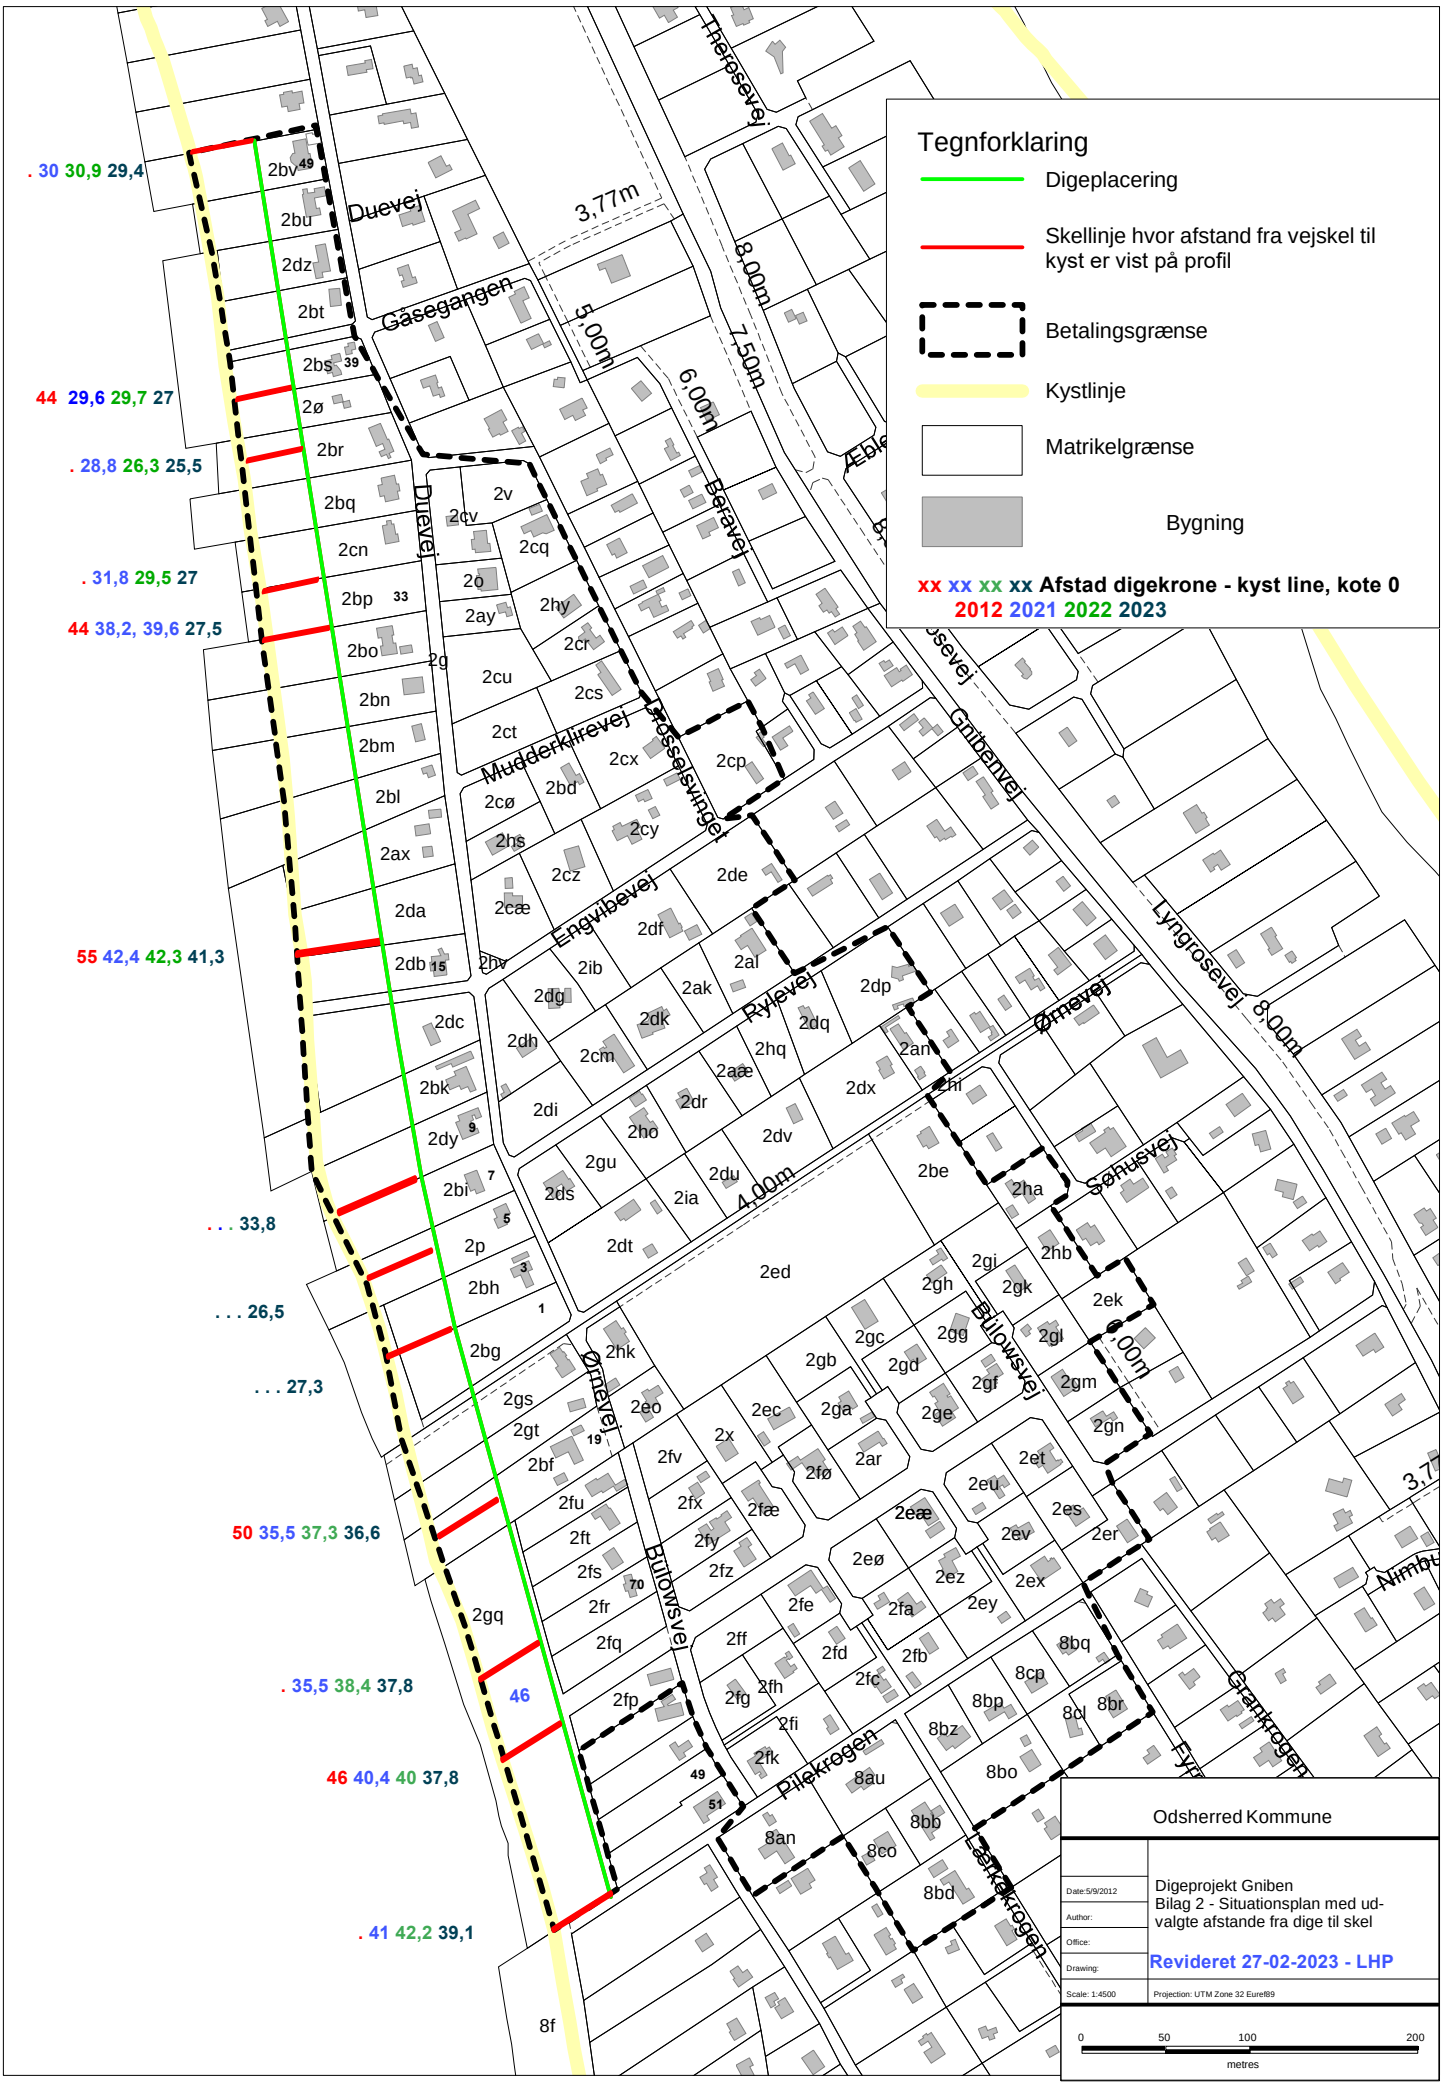
Tegnforklaring
Digeplacering
Skellinje hvor afstand fra vejskel til kyst er vist på profil
Betalingsgrænse
Kystlinje
Matrikelgrænse
Bygning
xx xx xx xx Afstad digekrone - kyst line, kote 0
2012 2021 2022 2023
. 30 30,9 29,4
44 29,6 29,7 27
. 28,8 26,3 25,5
. 31,8 29,5 27
44 38,2, 39,6 27,5
55 42,4 42,3 41,3
. . . 33,8
. . . 26,5
. . . 27,3
50 35,5 37,3 36,6
. 35,5 38,4 37,8
46 40,4 40 37,8
. 41 42,2 39,1
Duevej
Gåsegangen
Thersevej
Bråvej
Mudderklirevej
Engvibevej
Rylevej
Gnibenvej
Lyngrosevej
Ørnevej
Billowsvej
Søhusvej
Pilekrogen
Granhrogen
3,77m
8,00m
7,50m
6,00m
5,00m
4,00m
Odsherred Kommune
Digeprojekt Gniben
Bilag 2 - Situationsplan med udvalgte afstande fra dige til skel
Revideret 27-02-2023 - LHP
Date: 5/9/2012
Author:
Office:
Drawing:
Scale: 1:4500
Projection: UTM Zone 32 Euref89
0 50 100 200
metres